


Tres ambientes A 1° a 4° Piso

Sup. Descubierta: 5.50m<sup>2</sup>

Sup. Cubierta: 56.98m<sup>2</sup>

Sup. Total: 62.48m<sup>2</sup>

\*Todas las medidas son aproximadas  
incluye muros

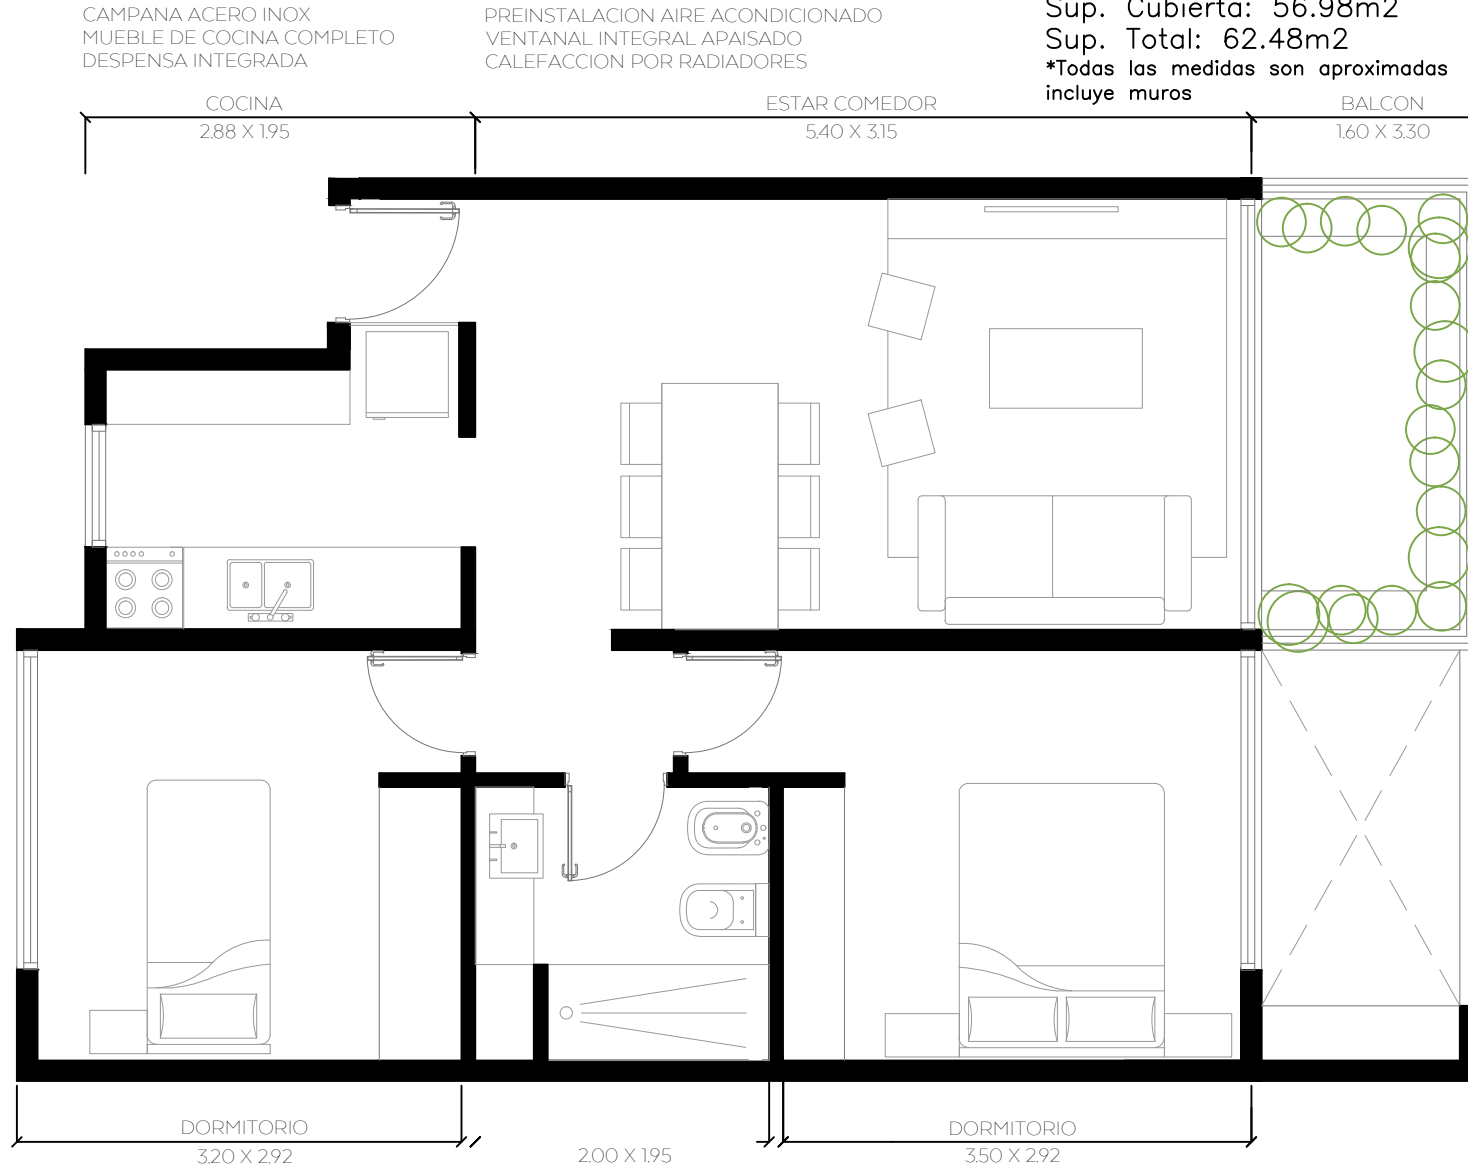

CAMPANA ACERO INOX  
MUEBLE DE COCINA COMPLETO  
DESPENSA INTEGRADA

PREINSTALACION AIRE ACONDICIONADO  
VENTANAL INTEGRAL APAISADO  
CALEFACCION POR RADIADORES

PREINSTALACION AIRE ACONDICIONADO  
GRAN VENTANAL  
CALEFACCION POR RADIADORES  
INTERIORES Y FRENTE PLACARD  
DOBLE VIDRIO HERMETICO

BAÑERA  
GRIFERIAS FV  
ARTEFACTOS ROCA  
VANITORY A MEDIDA  
EXTRACTOR

PREINSTALACION AIRE ACONDICIONADO  
GRAN VENTANAL  
CALEFACCION POR RADIADORES  
INTERIORES Y FRENTE PLACARD  
DOBLE VIDRIO HERMETICO